

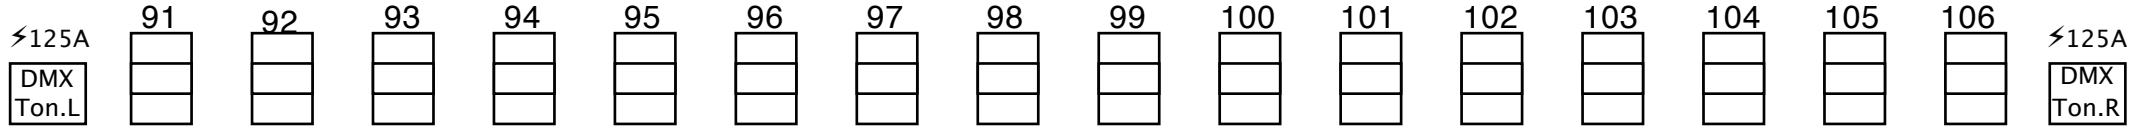
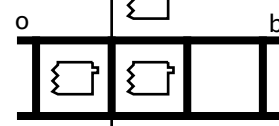
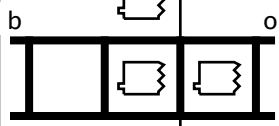









vloeraansluitingen

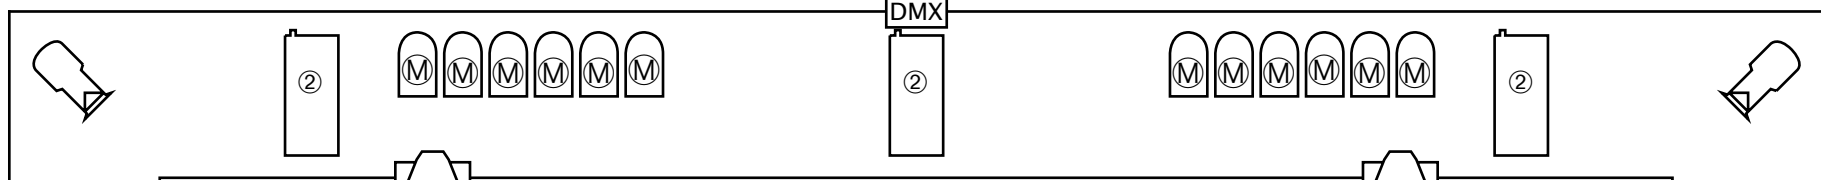


brug 6

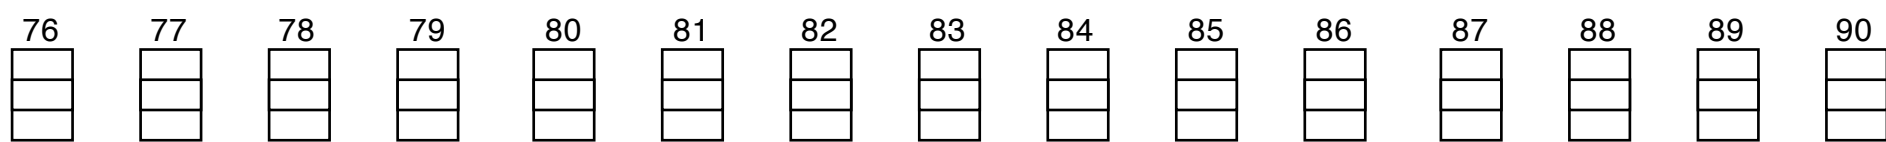

brug 5

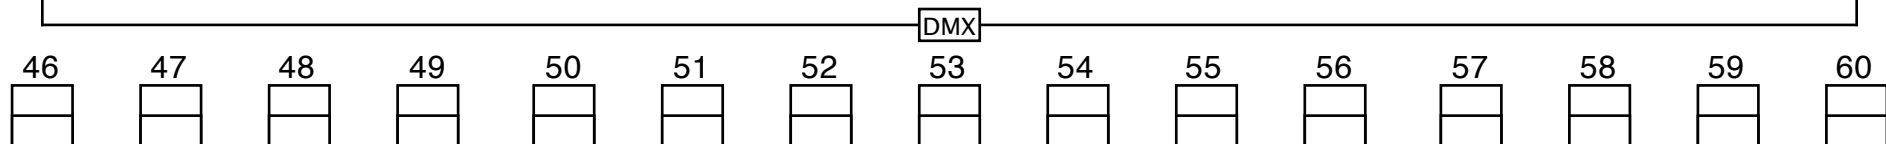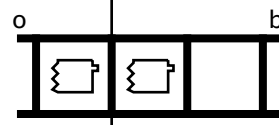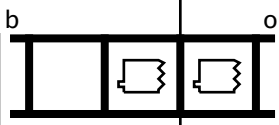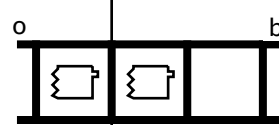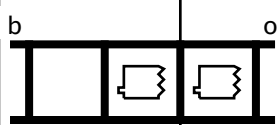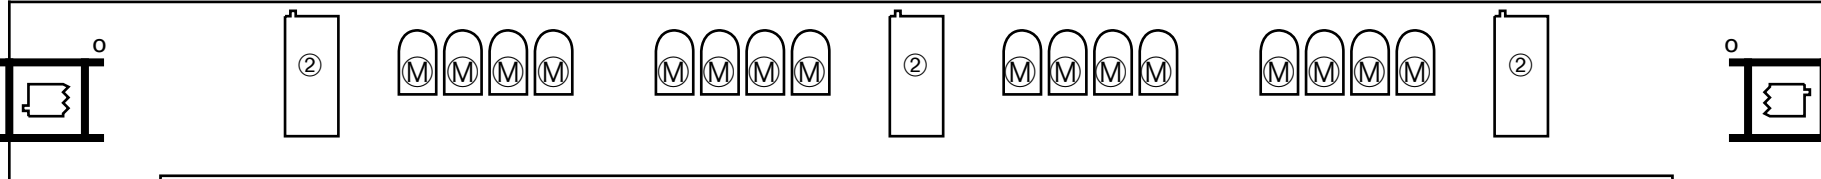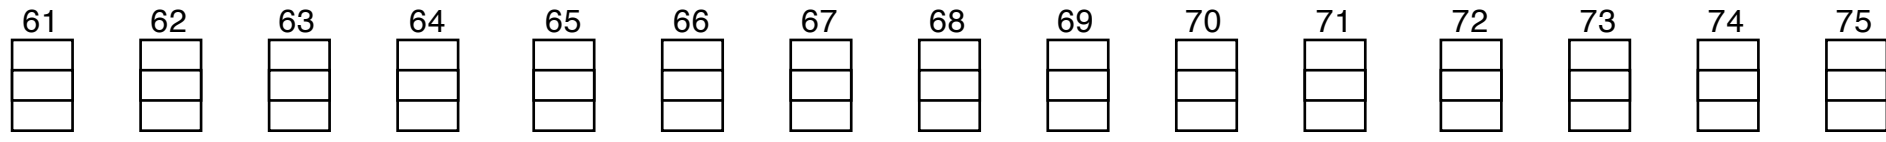


brug 4

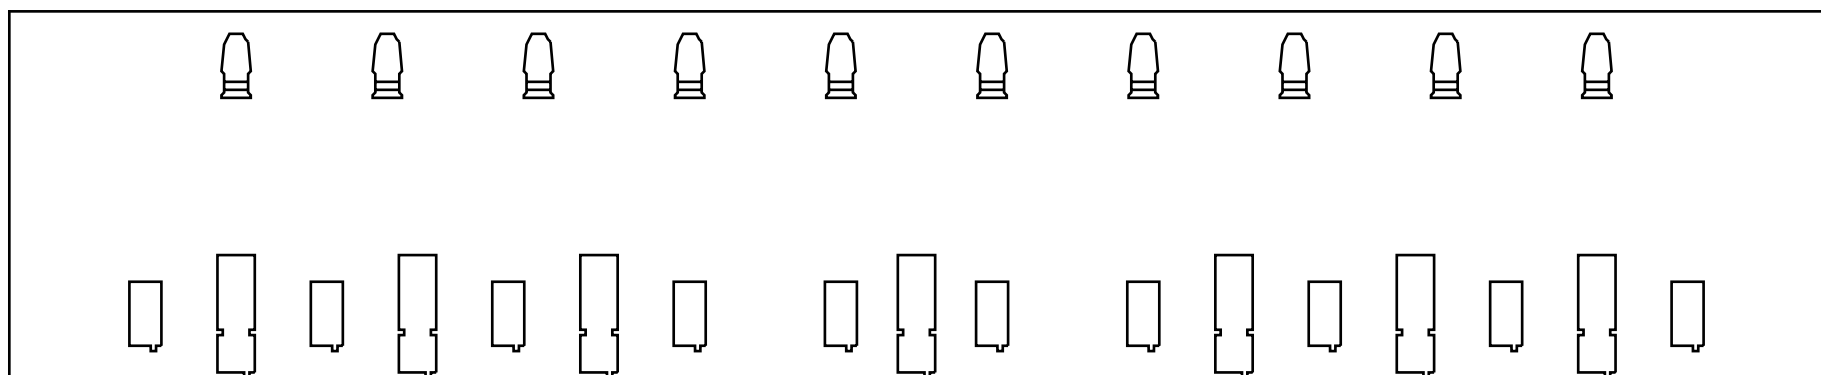



≤32A

≤32A



DMX Zaal

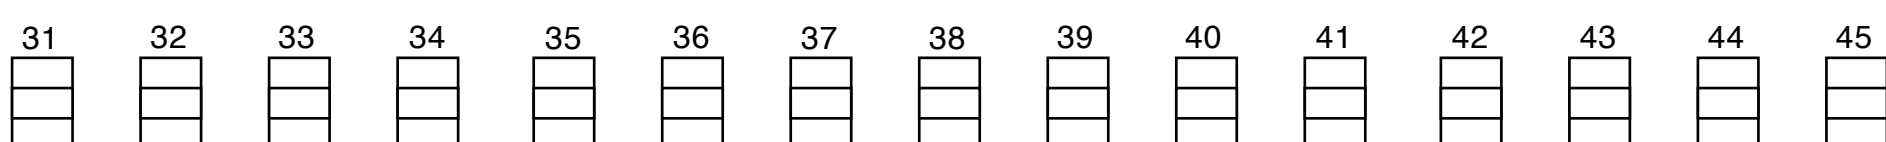

brug 3

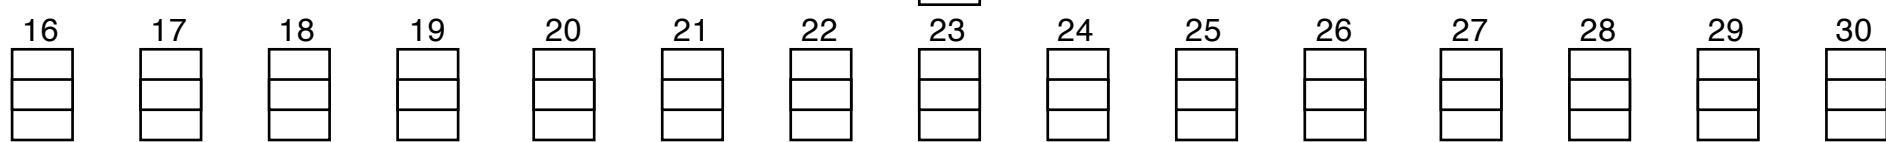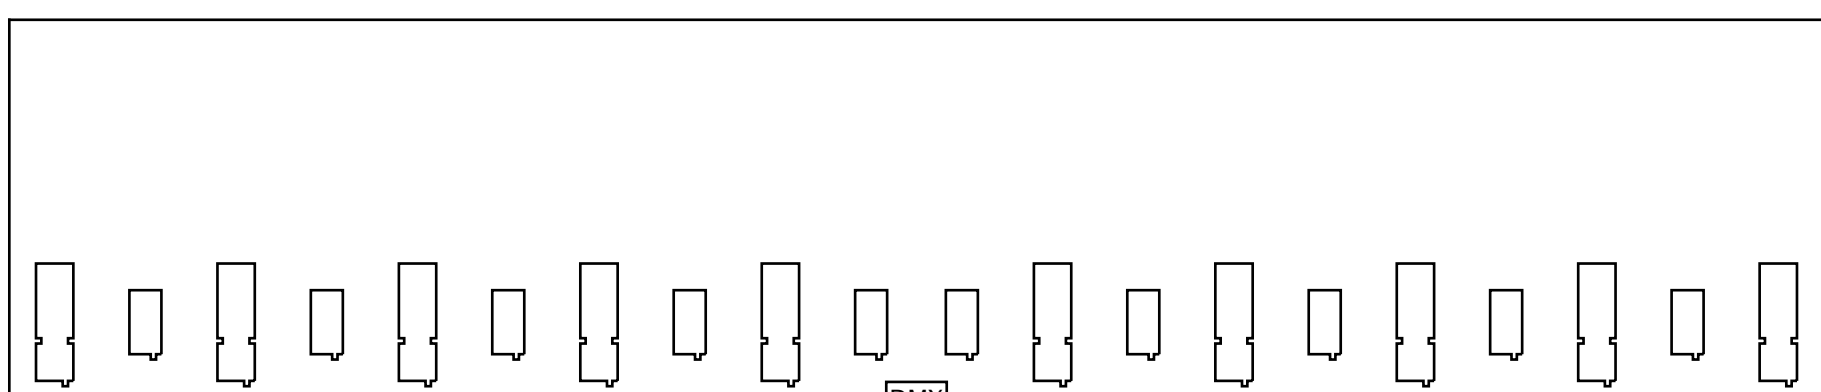

brug 2

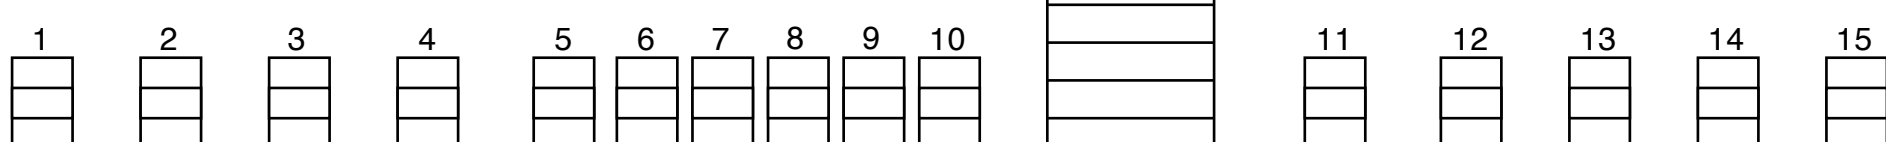 

brug 1

DMX Regie